


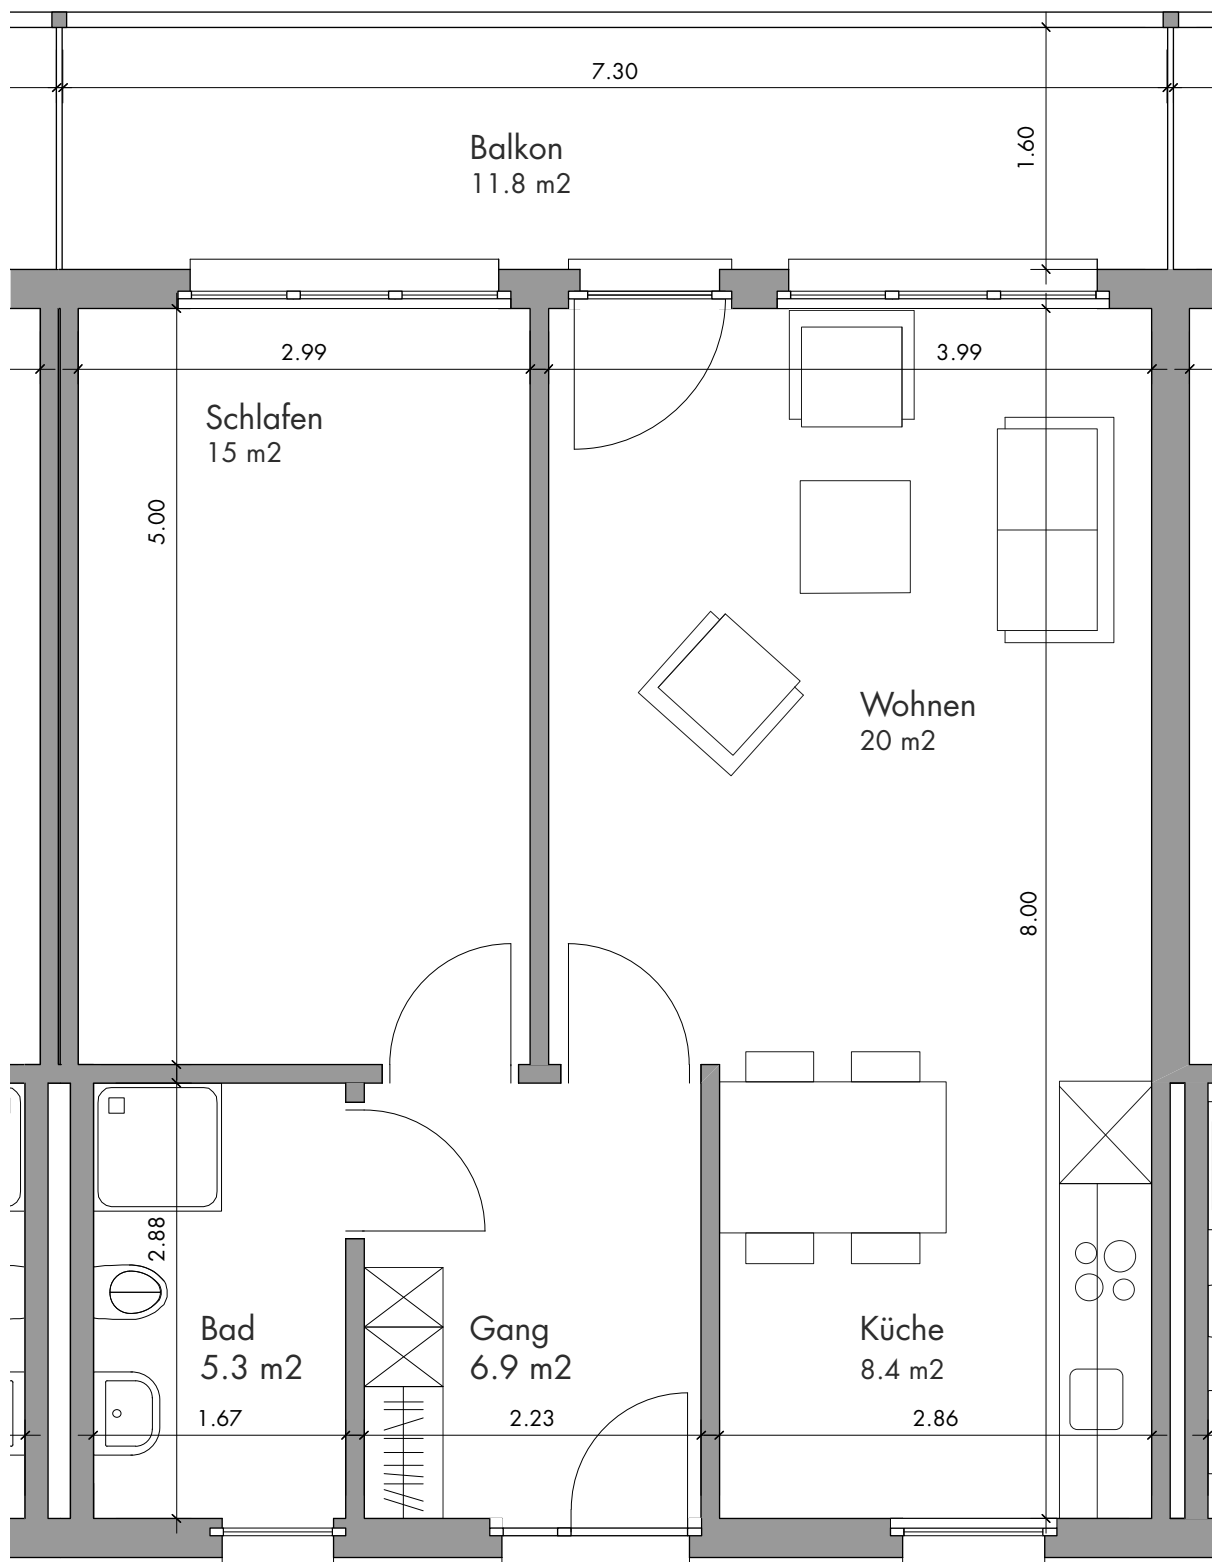

GEMEINNÜTZIGER VEREIN
FÜR ALTERSWOHNUNGEN LIESTAL

Liegenschaft Bündtenstrasse 2
Wohnung: 0003,0013
0023,0033

Aufgrund alter Plangrundlagen können
Messungenauigkeiten vorkommen.
Massstab c.a 1:50

