


Wohnung 0303

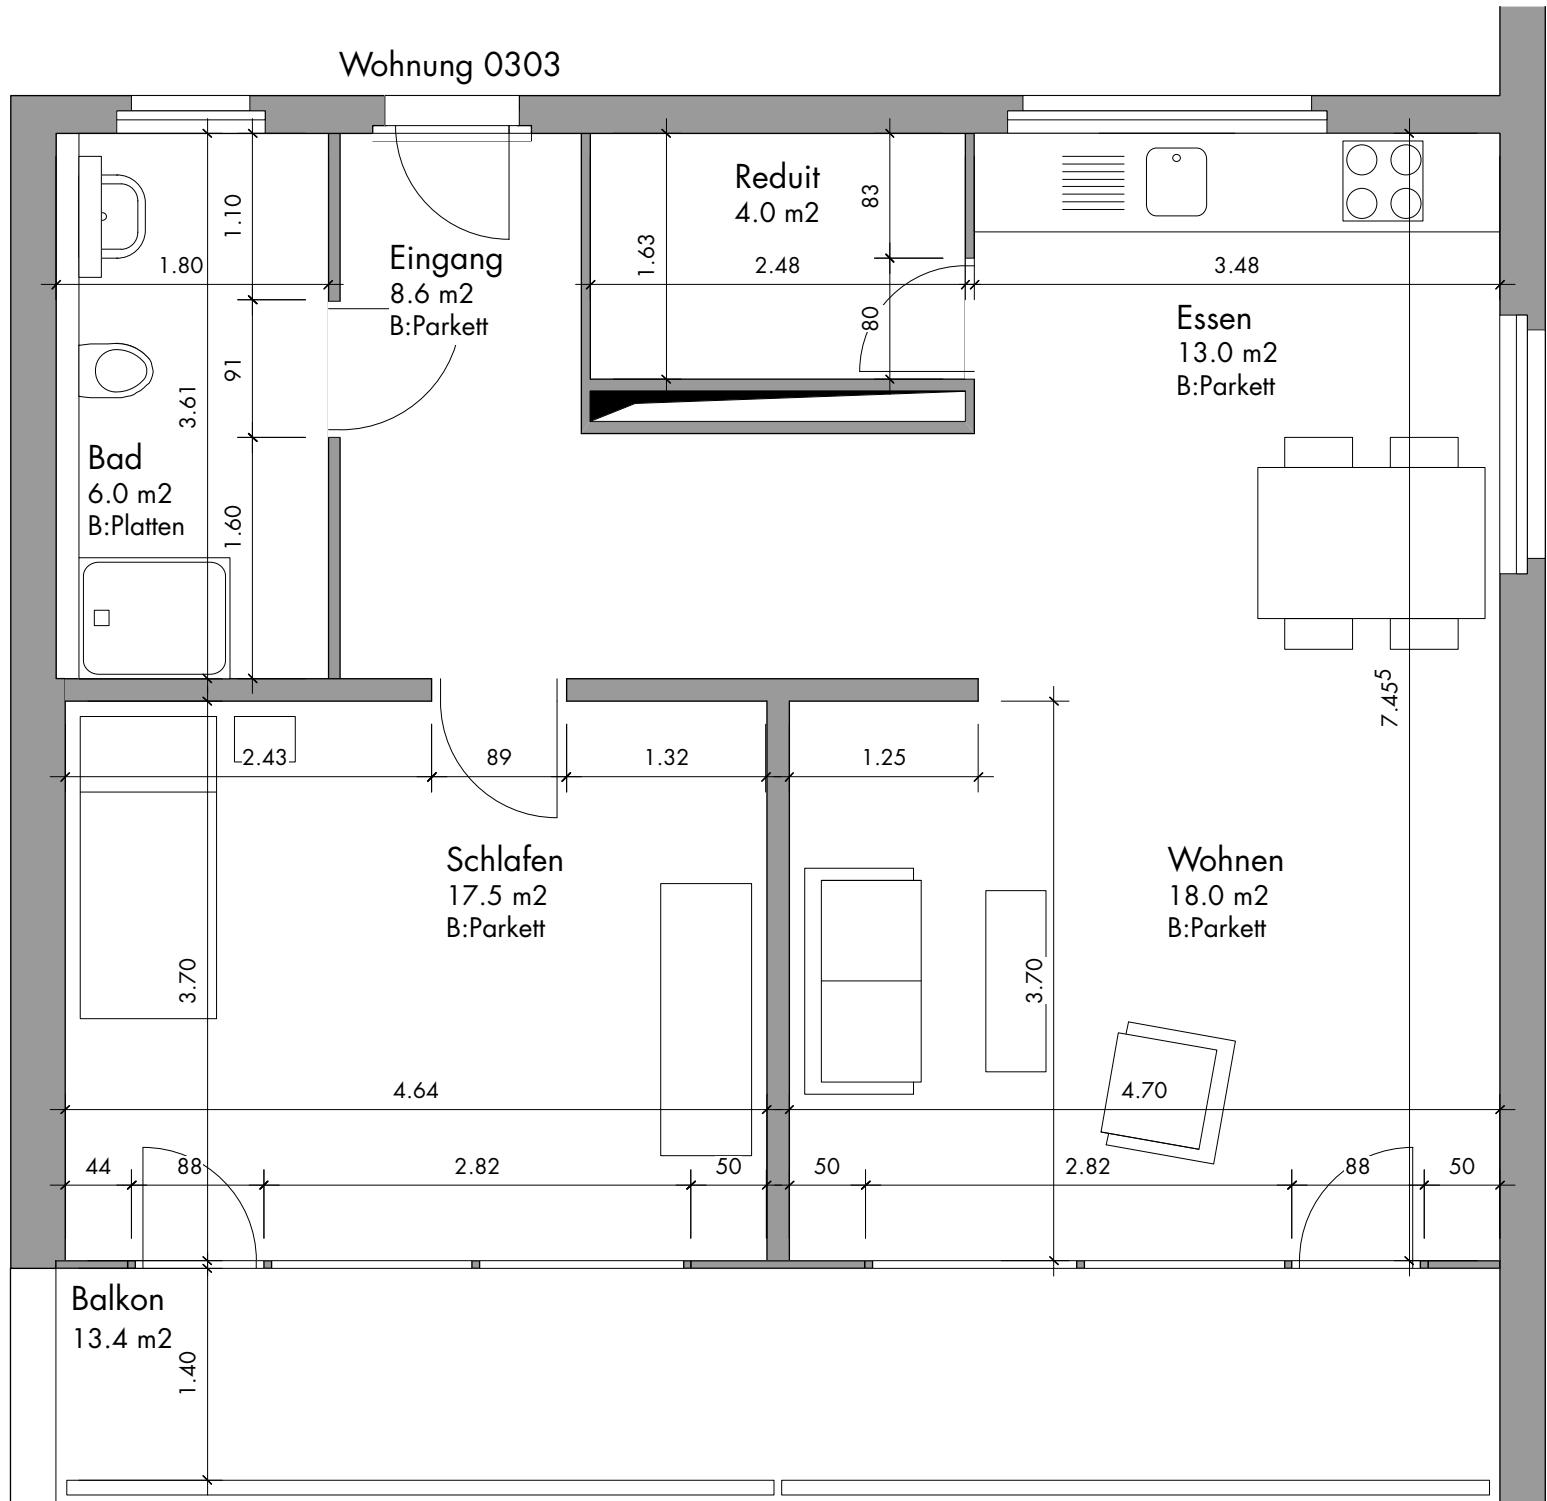

GEMEINNÜTZIGER VEREIN FÜR ALTERSWOHNUNGEN Liestal

Liegenschaft Gitterlistrasse 14, 3. OG
Wohnung: 0303, 67m2

0 1 2m

Aufgrund alter Plangrundlagen können Massungsgenauigkeiten vorkommen.
Maßstab c.a 1:50

ROSEN MUND + RIEDER ARCHITEKTEN BSA SIA AG / 07.03.2012 / kd