


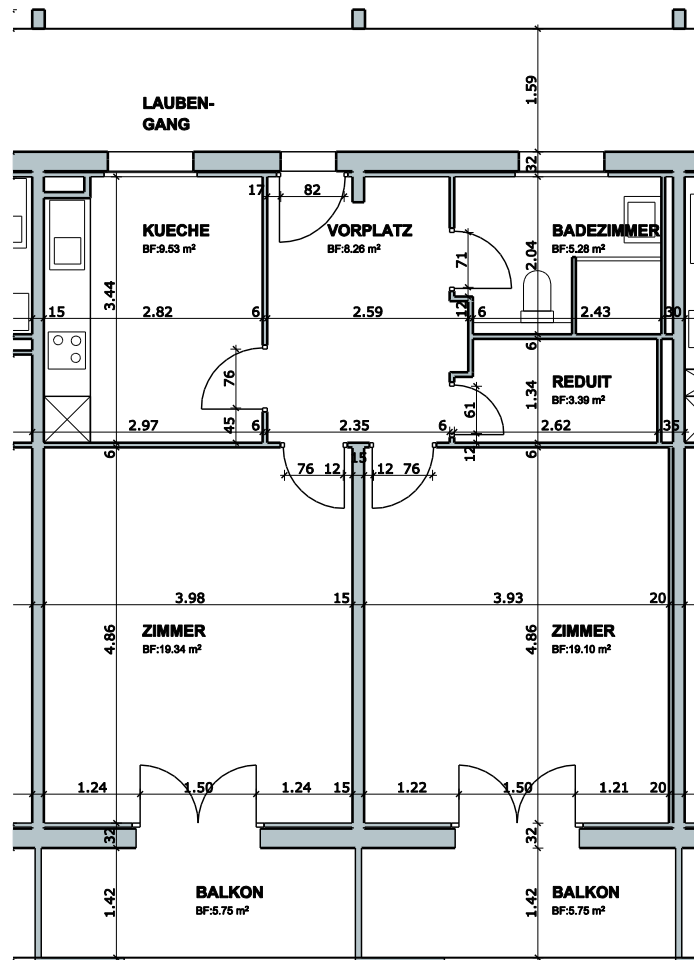

2-Zimmer-Wohnung

Albert Schweitzer-Strasse 10

Fläche: ca. 65 m²

Massstab 1:100

Wohnungsnummern: 102, 103, 104, 202, 203, 204