WOHNHAUS ECKE BERNERRING – BLOCHMONTERST

GRUNDRISS 1–3. STOCK MST. 1:50

ALEXANDER FREI
Blochmonterstrasse 15
4054 BASEL

DER BAUHERR:
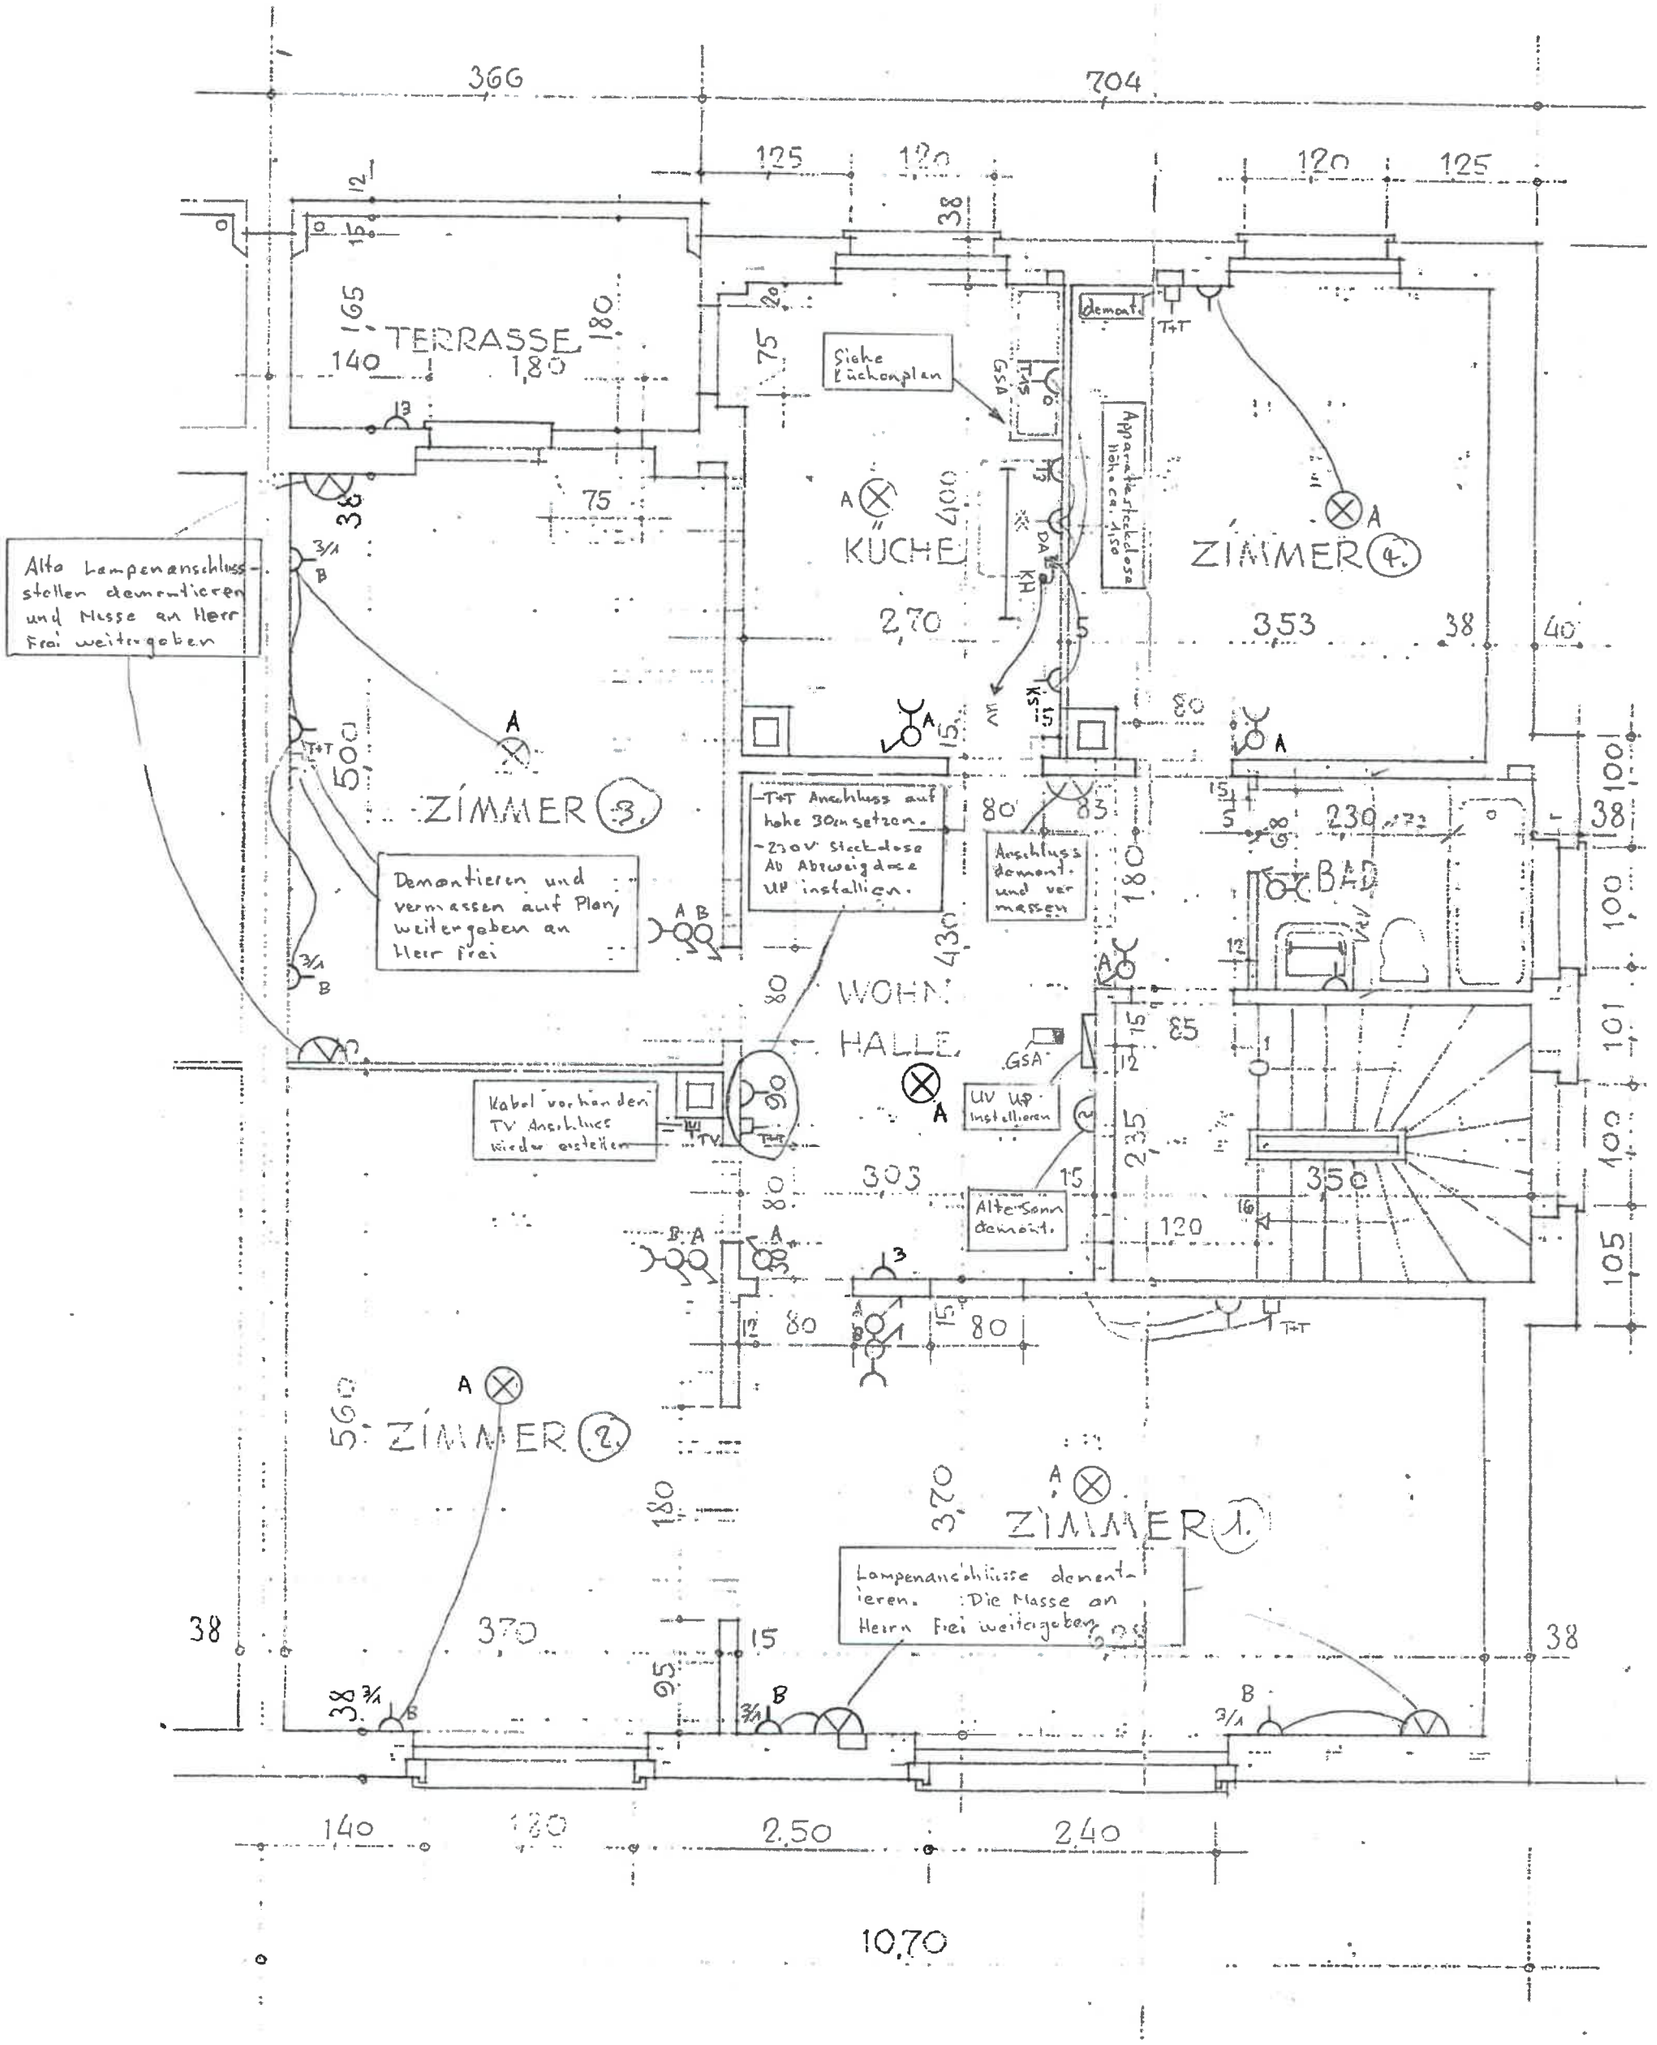
VERANTWORTLICH: